


### SCHEMA EDIFICI


Secondo stralcio  
Fabbricati oggetto  
di modifica

Primo stralcio  
Non oggetto della  
presente progettazione

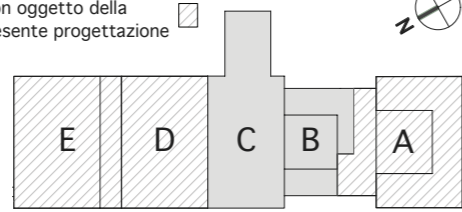

← Fabbricati oggetto di deroga →

- Pulizia continuativa e in parte a richiesta
- Pulizia solo a richiesta
- Pulizia di spazi in gestione al 50%

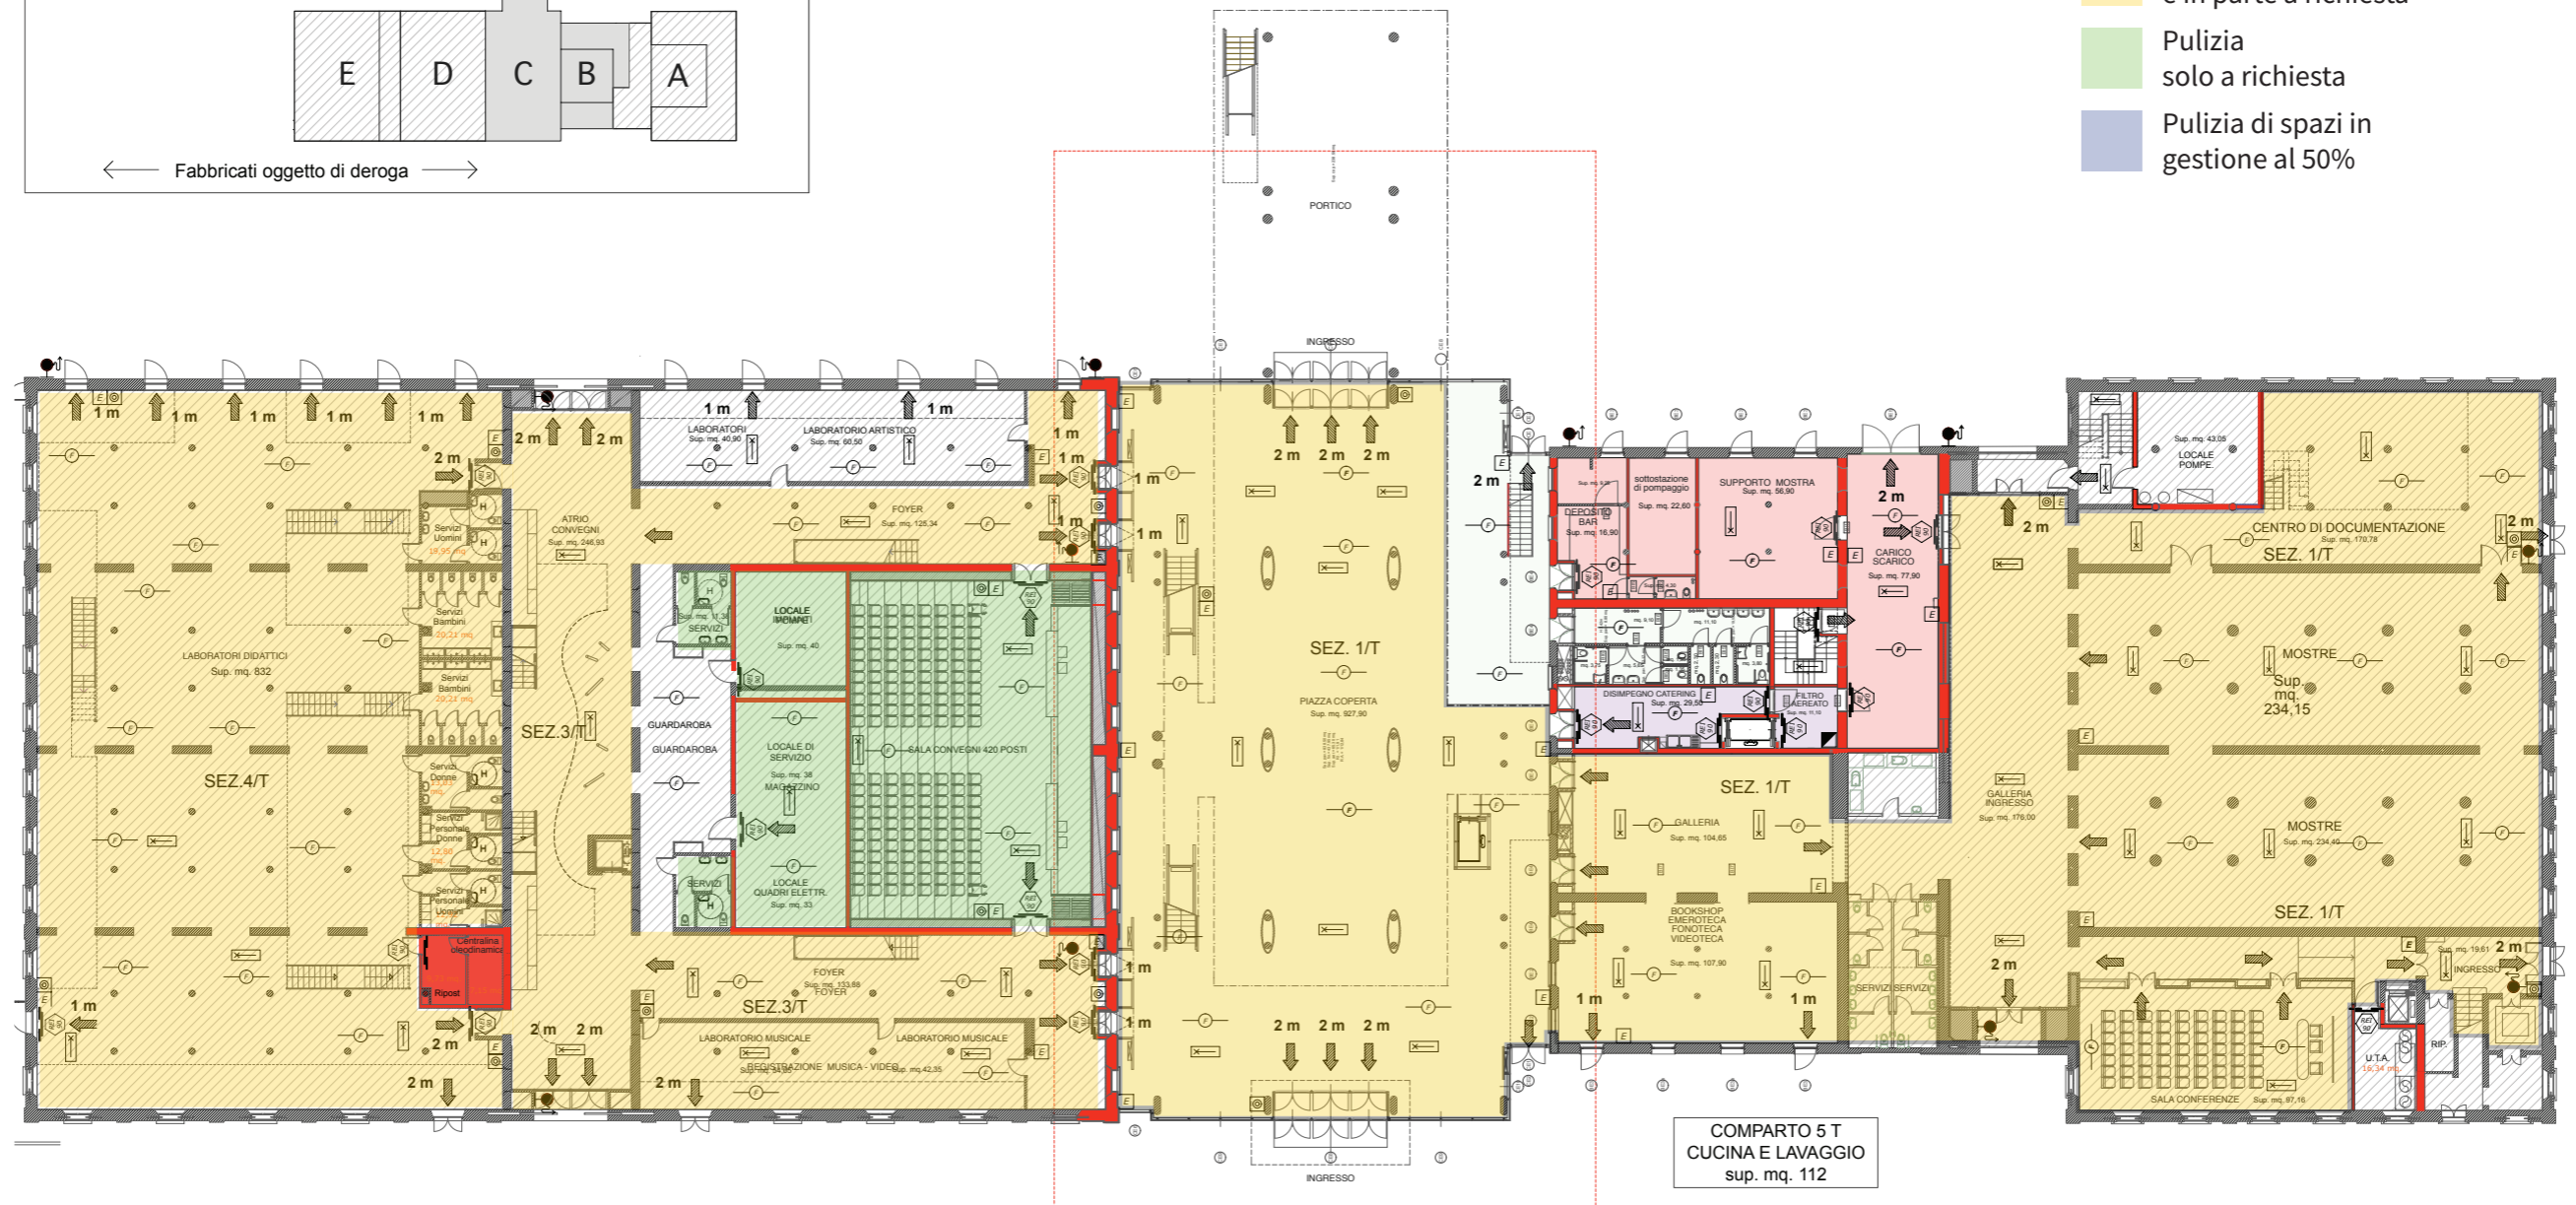

COMPARTO 5 T  
CUCINA E LAVAGGIO  
sup. mq. 112

COMPARTO 1  
SALA MOSTRA, GALLERIA, INGRESSO EMEROTECA,  
BOOK SHOP, PIAZZA COPERTA, BAR, UFFICI,  
RISTORANTE  
sup. mq. 3245

COMPARTO 4  
LABORATORI DIDATTICI, ATELIERS  
sup. mq. 1596

COMPARTO 3  
LABORATORI DIDATTICI, SALETTE  
FORMAZIONE, ATRIO CONVEGNI  
sup. mq. 1211

COMPARTO 2  
SALA CONVEGNI  
sup. mq. 440