


SCHEMA EDIFICI


Secondo stralcio
Fabbricati oggetto
di modifica

Primo stralcio
Non oggetto della
presente progettazione

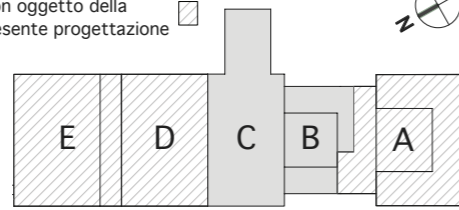

← Fabbricati oggetto di deroga →

- Pulizia continuativa e in parte a richiesta
- Pulizia solo a richiesta
- Pulizia di spazi in gestione al 50%

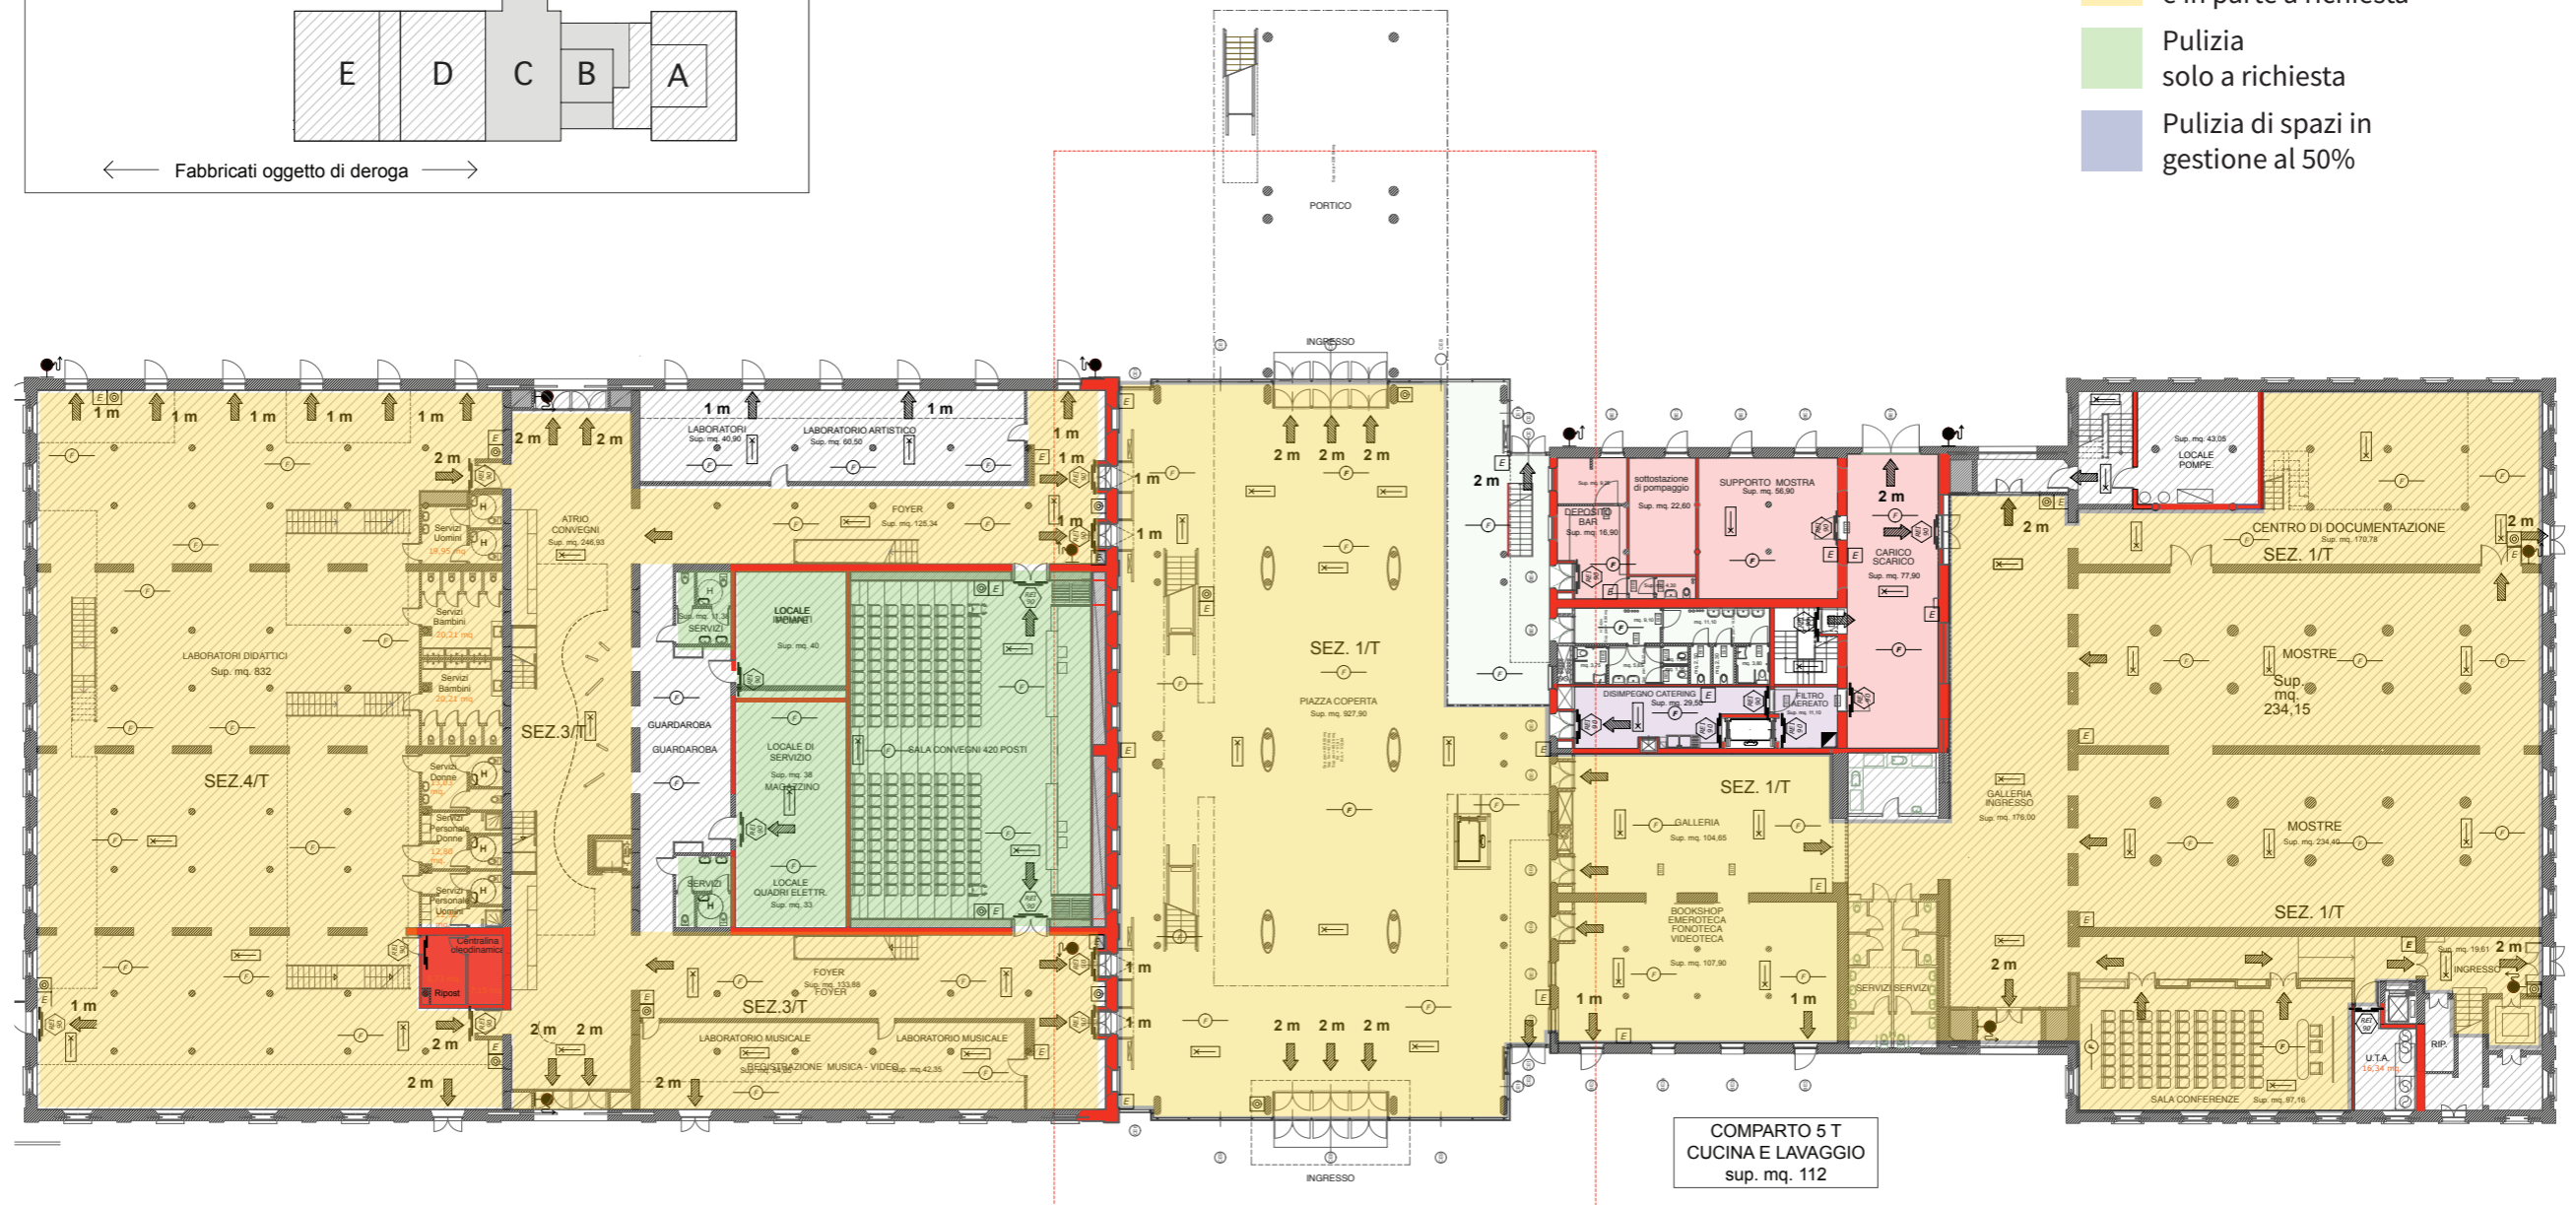

COMPARTO 4
LABORATORI DIDATTICI, ATELIERI
sup. mq. 1596


COMPARTO 3
LABORATORI DIDATTICI, SALETTE
FORMAZIONE, ATRIO CONVEGNI
sup. mq. 1211

COMPARTO 2
SALA CONVEGNI
sup. mq. 440


COMPARTO 1
SALA MOSTRA, GALLERIA, INGRESSO EMEROTECA,
BOOK SHOP, PIAZZA COPERTA, BAR, UFFICI,
RISTORANTE
sup. mq. 3245

COMPARTO 5 T
CUCINA E LAVAGGIO
sup. mq. 112

SCHEMA EDIFICI

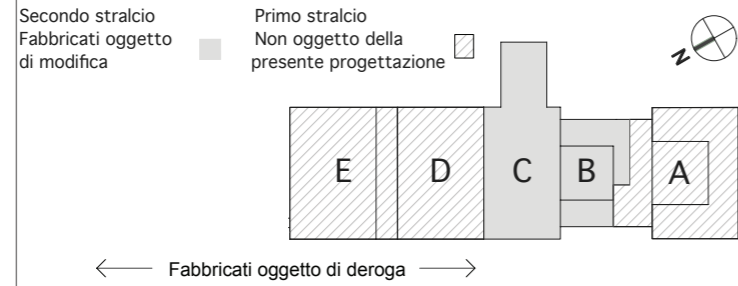

- Pulizia continuativa e in parte a richiesta
- Pulizia solo a richiesta
- Pulizia di spazi in gestione al 50%

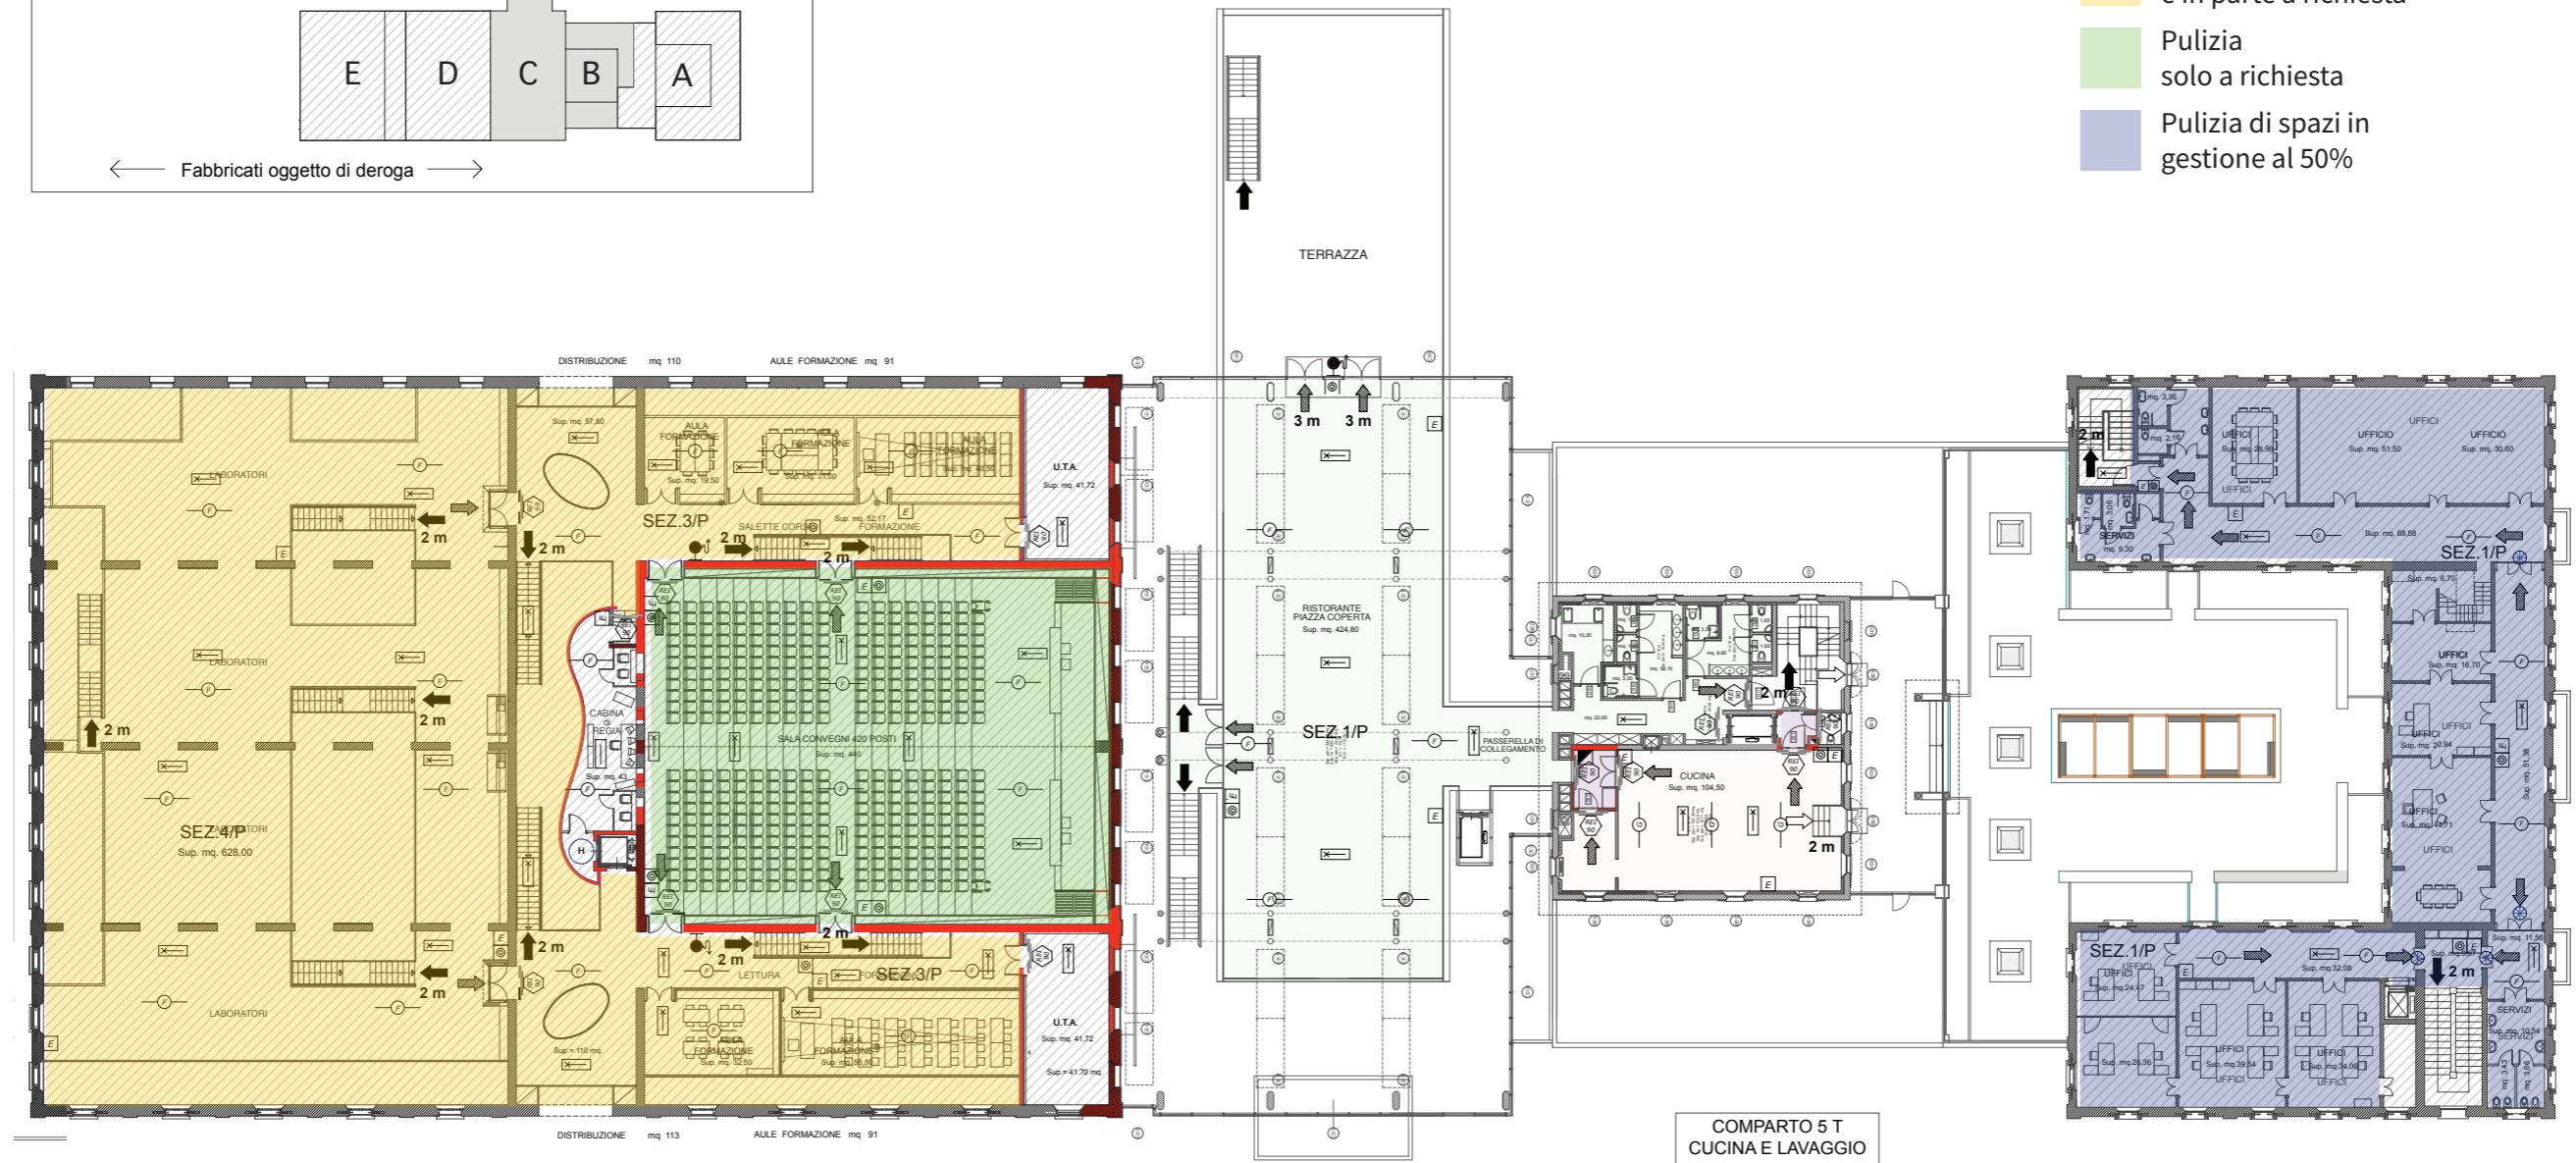

COMPARTO 5 T
CUCINA E LAVAGGIO
sup. mq. 112

COMPARTO 1
SALA MOSTRA, GALLERIA, INGRESSO EMEROTECA,
BOOK SHOP, PIAZZA COPERTA, BAR, UFFICI,
RISTORANTE
sup. mq. 3245

COMPARTO 4
LABORATORI DIDATTICI, ATELIERI
sup. mq. 1596

COMPARTO 3
LABORATORI DIDATTICI, SALETTE
FORMAZIONE, ATRIO CONVEGNI
sup. mq. 1211

COMPARTO 2
SALA CONVEGNI
sup. mq. 440

